


2F

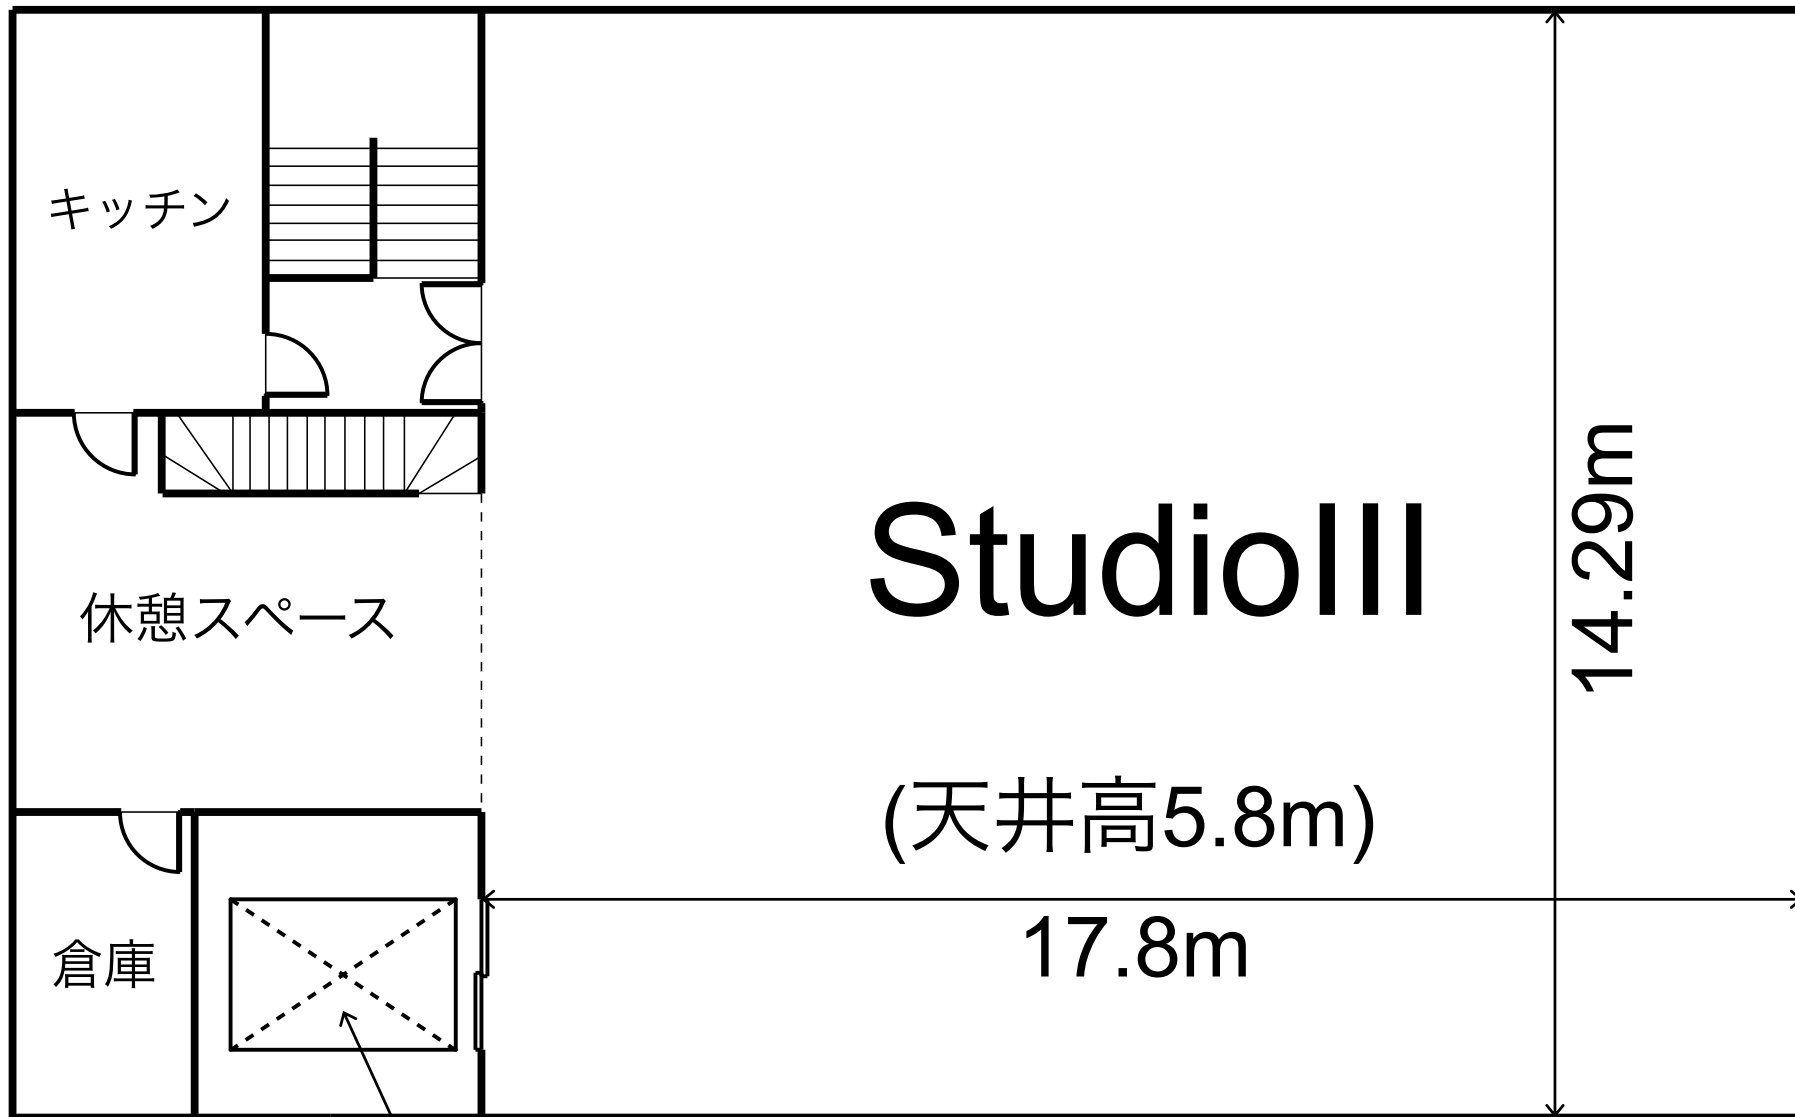

Studiolll

(天井高5.8m)

17.8m

14.29m

キッチン

休憩スペース

倉庫

搬入エレベーター