


3F

キャットウォーク

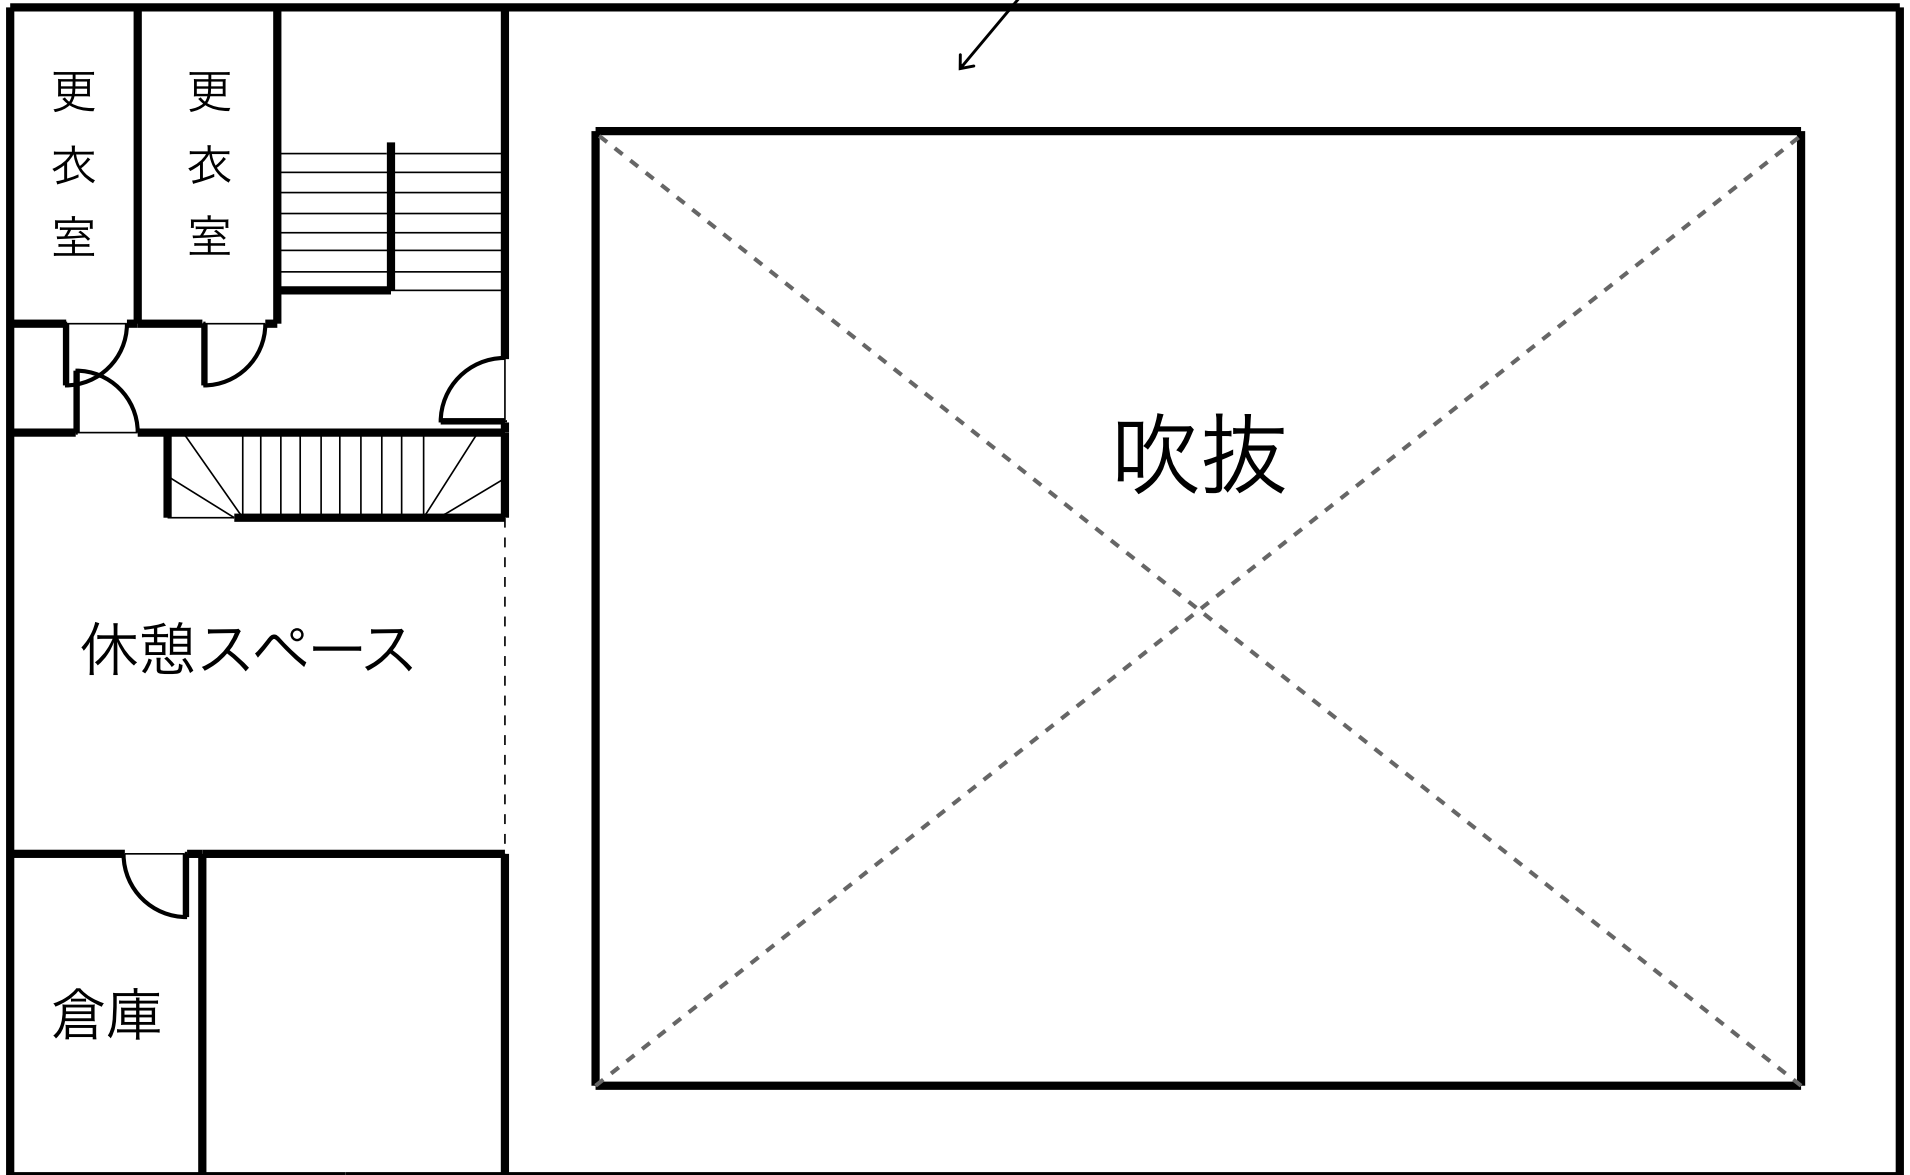

更衣室

更衣室

休憩スペース

倉庫

吹抜